

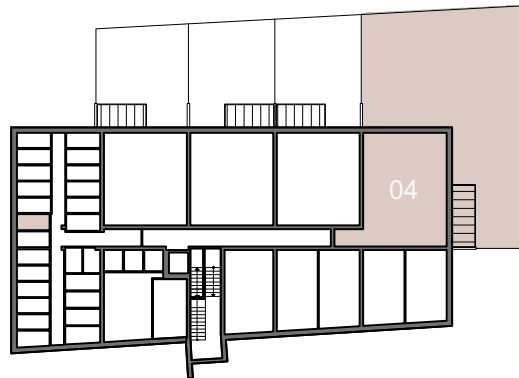


1.podlažie

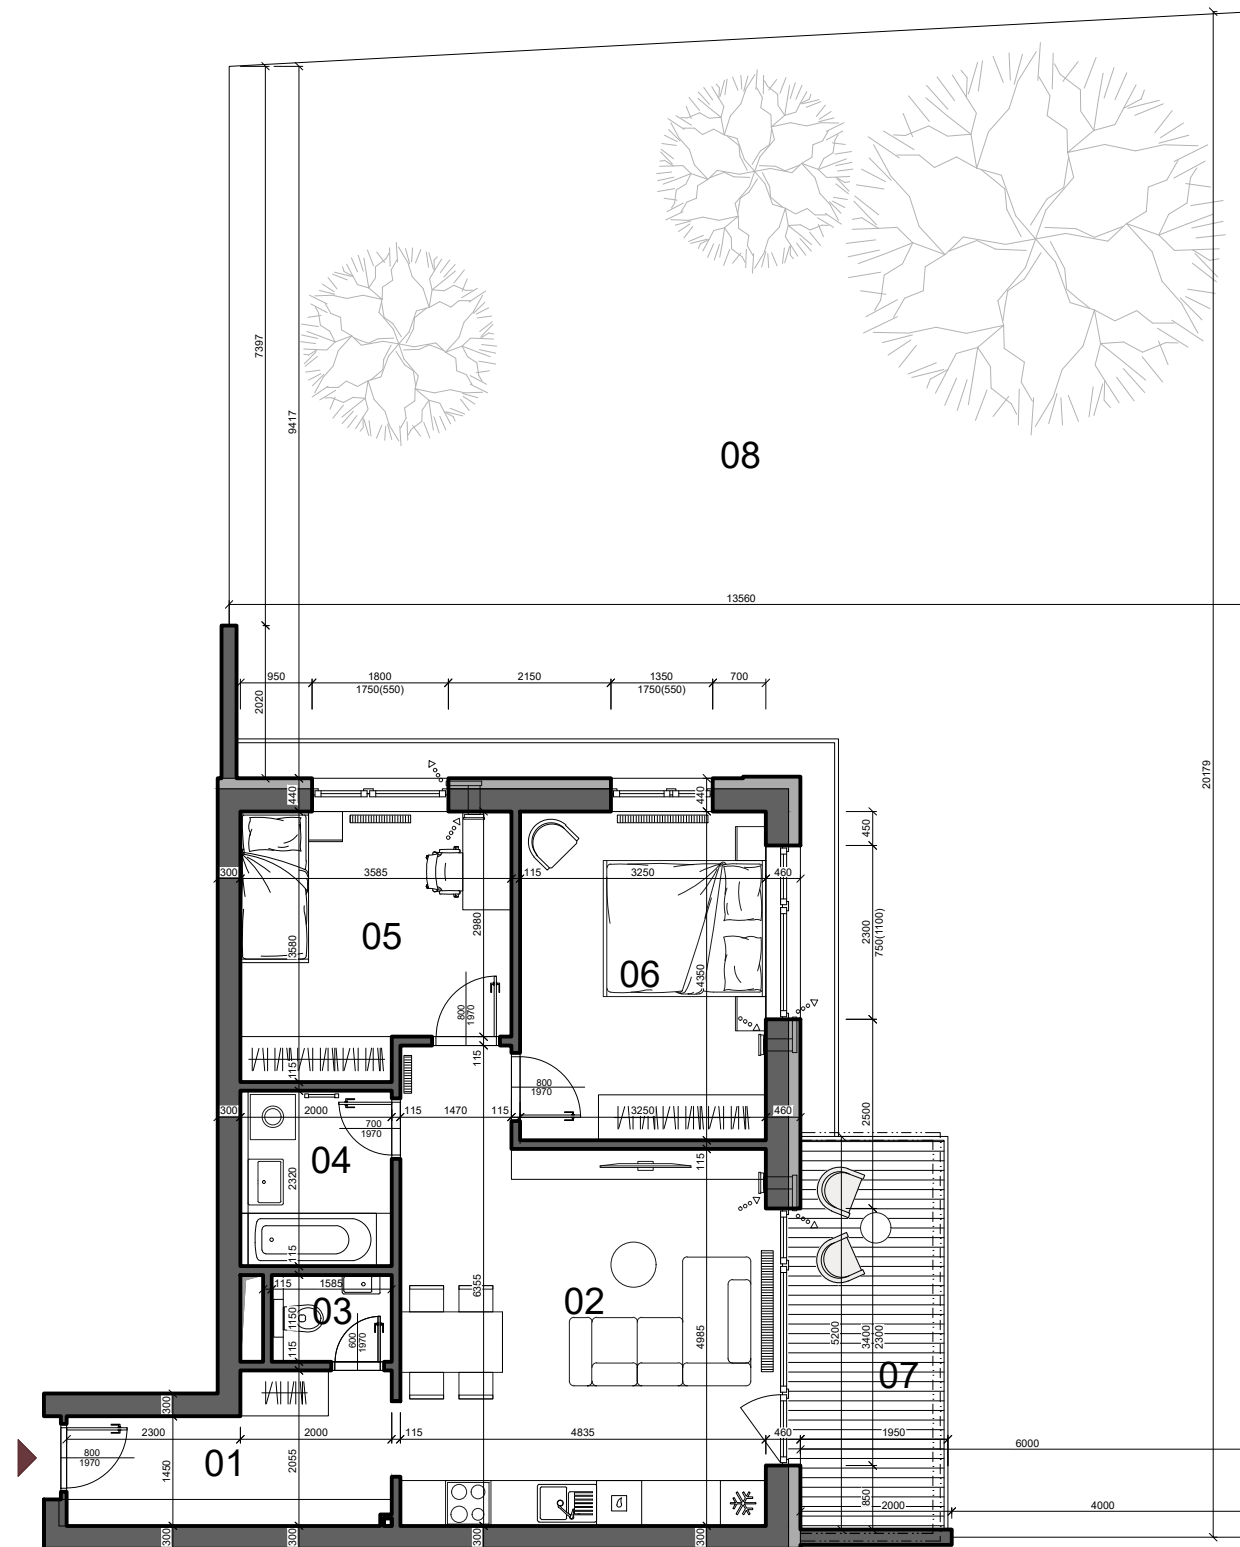

pohľad východný

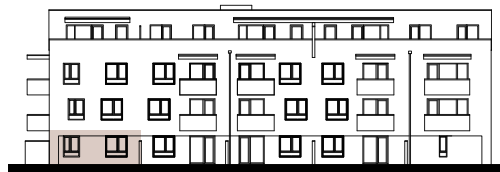

ČÍSLO BYTU	04
PODLAŽIE	1.podlažie
TYP	3 izbový
SVETLÁ VÝŠKA BYTU	2,76 m
PLOCHA INTERIÉRU	67,26 m ²
PLOCHA EXTERIÉRU	192,95 m ²
CELKOVÁ PLOCHA	263,99 m²

01	Chodba	7,62
02	Obývacia izba s kuchyňou	27,16
03	WC	1,82
04	Kúpeľňa	4,64
05	Izba	11,88
06	Izba	14,14
Plocha interiéru		67,26 m²
07	Terasa	10,68
08	Záhrada	182,27
Pivnica č.04		3,77
Parkovacie miesto		vonkajšie
Celková plocha		263,99 m²



Výmery miestností majú informatívny charakter a nezahŕňajú plochu pod priečkami. Uvedené hrubé rozmery (bez povrchovej úpravy) sú predbežné a nemusia sa zhodovať s realizačným projektom. Riešenie zariadenia je ilustračné, rozsah štandardu je popísaný v špecifikácii. Zmeny vyhradené.